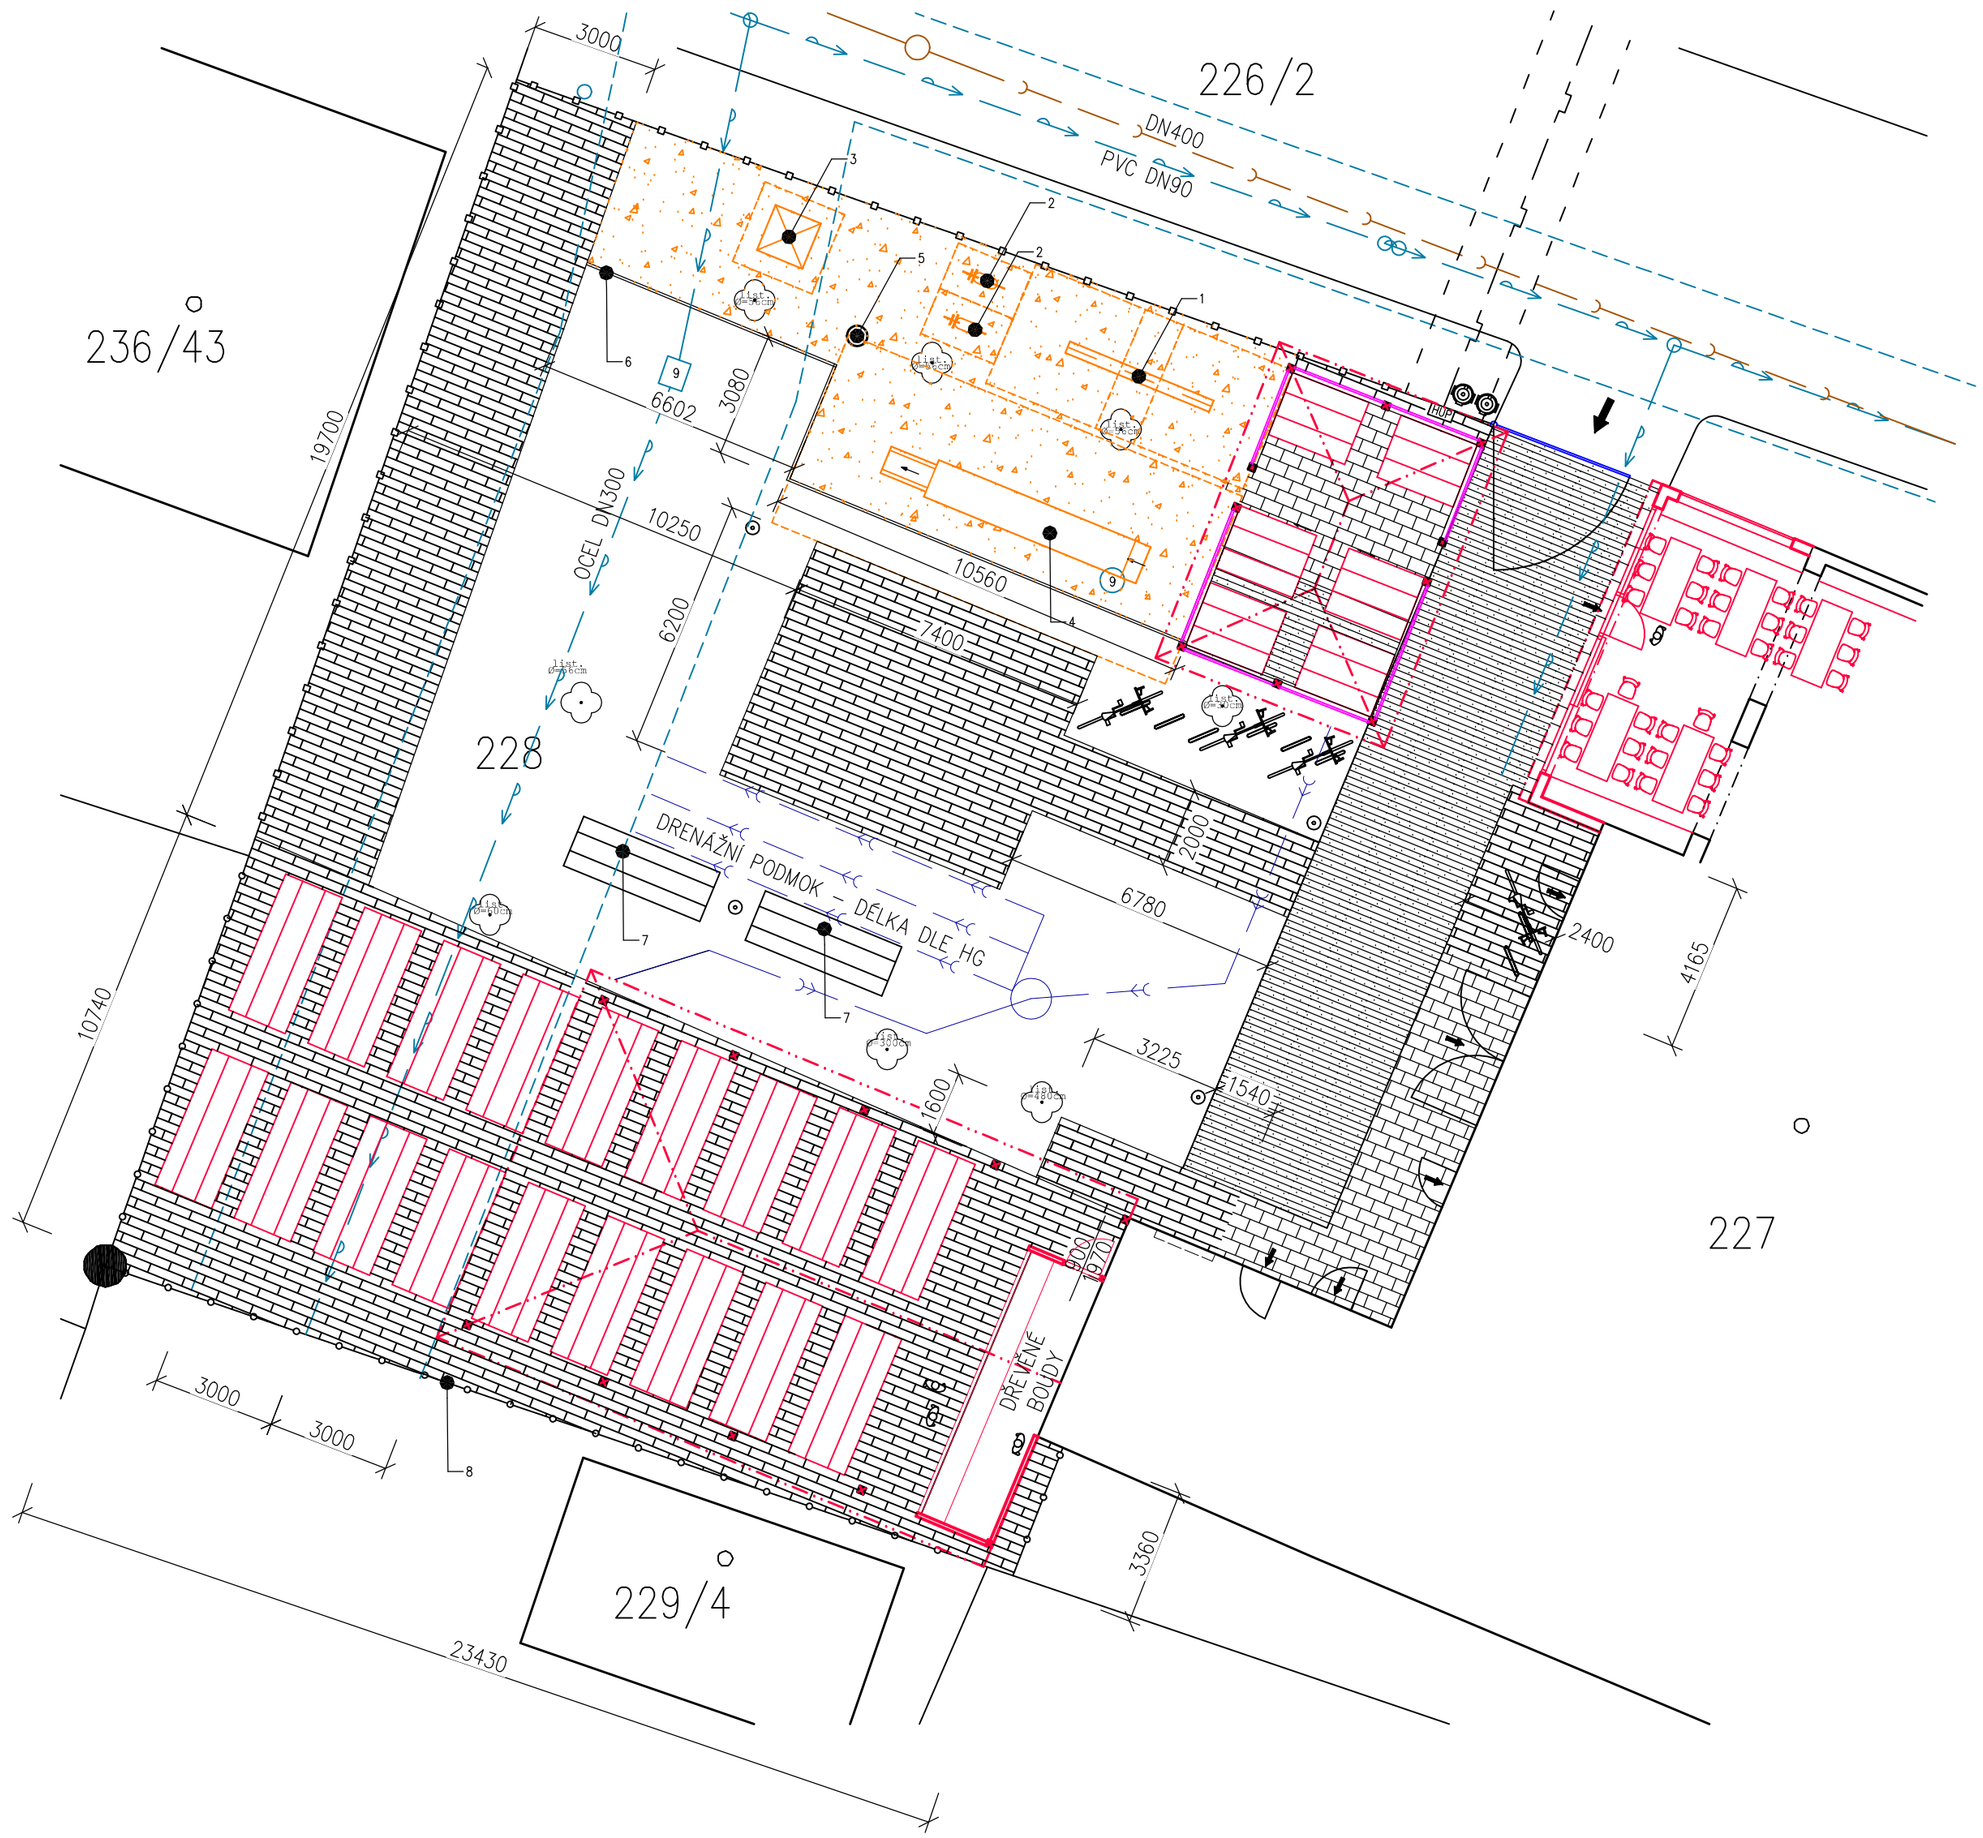

LEGENDA MATERIÁLŮ

- NOVÉ ZPEVNĚNÉ PLOCHY
  - BETONOVÁ DLAŽBA TL.60 mm, LEMOVÁNÍ BET. OBRUBNÍKEM
  - ŠTĚRKOPÍSEK TL.100 mm
  - KAMENIVO FRAKCE 16–32 TL. 200 mm
- STÁVAJÍCÍ ZPEVNĚNÉ PLOCHY – BETONOVÁ DLAŽBA
- STÁVAJÍCÍ ASFALTOVÝ POVRCH
- NOVÉ TRAVNATÉ PLOCHY
- DOPADOVÁ PLOCHA – ŠTĚRK 2–8 mm

LEGENDA PRVKŮ:

- STÁVAJÍCÍ EXTERIÉROVÝ STŮL – HASIČI
- EXTERIÉROVÝ STŮL – KOHOUT
- INTERIÉROVÝ STŮL – KOHOUT
- PARKOVÁ LAMPA
- 1 VAHADLOVÁ HOUPAČKA
- 2 PRUŽINOVÁ HOUPAČKA
- 3 PÍSKOVIŠTĚ 1150X1150 mm VČETNĚ KRYCÍ SÍTĚ
- 4 STÁVAJÍCÍ HERNÍ PRVEK – HEROLD CAMELOT 48, KOTVENO NA ZEMNI VRUTY
- 5 BETONOVÁ ROURA, PRŮMĚR 250 mm, HLOUBKA 1500 mm, VČETNĚ OCELOVÉHO POKLOPU
- STOJAN NA KOLA
- 6 GUMOVÝ OBRUBNÍK – OHRANIČENÍ PROSTORU TLUMÍCÍ NÁRAZ (750X250X40 mm)
- STÁVAJÍCÍ POPELNICE
- 7 STÁVAJÍCÍ PEVNÝ STŮL– VÝMĚNA DŘEVĚNÝCH DESEK, NÁTĚR OCELOVÉ KONSTRUKCE
- 8 STÁVAJÍCÍ PLECHOVÝ PLOT V=2 m – OČIŠTĚNÍ, ZÁKLAD + 2XEMAIL
- 9 STÁVAJÍCÍ OCELOVÝ POKLOP

LEGENDA SITUACE

- STÁVAJÍCÍ PLYNOVODNÍ POTRUBÍ – RWE
  OCHRANNÉ PÁSMO 1 m
- STÁVAJÍCÍ VODOVODNÍ POTRUBÍ PITNÉ VODY– VAK HLUČÍN
  DN300 OCHRANNÉ PÁSMO 3 m
  DN90 OCHRANNÉ PÁSMO 1,5 m
- STÁVAJÍCÍ JEDNOTNÁ KANALIZACE
- NOVÁ DEŠŤOVÁ KANALIZACE

S

STAVEBNÍK MĚSTO HLUČÍN MÍROVÉ NÁMĚSTÍ 23 748 01 HLUČÍN	PROJEKTANT ING.JAN ŘEHOŘ OSVOBODITELŮ 60/71 748 01 HLUČÍN-BOBROVNÍKY	ZODPOVĚDNÝ PROJEKTANT ING.JAN ŘEHOŘ OSVOBODITELŮ 60/71 748 01 HLUČÍN-BOBROVNÍKY
STAVBA STUDIE ZAHRADY KD POŽÁRNICKÁ 32 748 01 HLUČÍN - BOBROVNÍKY		ZAK. ČÍSLO 05/2015 STUPEŇ STUDIE MĚŘÍTKO 1:250 DATUM 05/2015
OBSAH **KOORDINAČNÍ SITUACE - NOVÝ STAV**		VÝKRES Č. 102 KOPIE Č.
DÍL STUDIE		